


MEIERIPLASSEN 1

BYGG F1 MEIERIPLASSEN 1

A-LAB HAR ARBEIDET MED BYGULVSSTRATEGI FOR LANDBRUKSKVARTALET. E-BYGGET ER ET ÅPENBART HJERTE I KVARTALET, MEN MEIERIPLASSEN ER DEN VIKTIGSTE PLASSEN. MEIERIPLASSEN HAR 4 FASADER SOM AVGRENSER OG AKTIVISERER PLASSEN.

F1-BYGGET BLIR DEN SØRVENDT FASADEN MED GODE LYSFORHOLD STORE DELER AV DAGEN. BYGGET BLIR DET ENESTE PÅ PLASSEN SOM TRINNFRITT MØTER BAKKEPLANET. DET LIGGER STORE POTENSIALER FOR HVORDAN BYGNINGEN BØR UTFORMES OG PROGRAMMERES. F1-BYGGET VIL KANSKJE HA EN MER RAFFINERT PROFIL, MED BEVERTNINGSKONSEPTER OG NABOLAGSFUNKSJON. HER MØTER BYEN NABOLAGET OG DE SOM BOR HER MØTER BYEN.

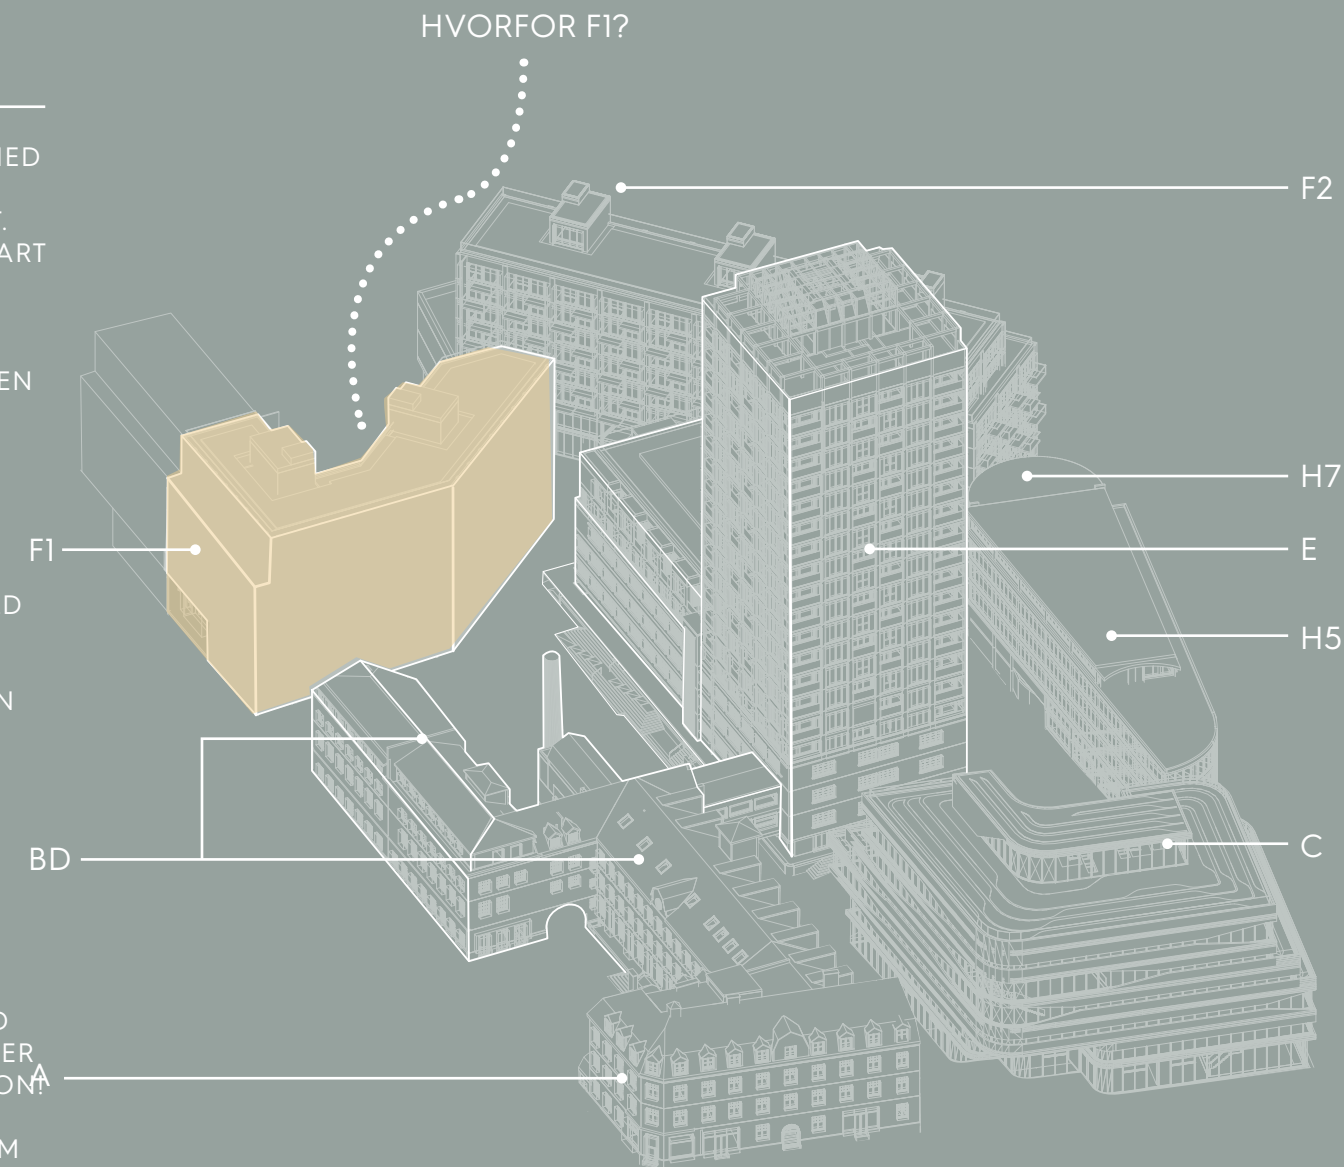

BYGG F1 MEIERIPLASSEN 1

NABOLAG MØTER
BYGULV

LEILIGHETER MED SOLFYLTE
BALKONGER OG UTSIKT MOT
MEIERIPLASSEN

1 OG 2 PLAN UTADRETTET
VIRKSOMHET. BEVERTNING,
PRODUKSJON OG
NABOLAGSFUNKSJON

PORTAL SOM TREFFER
RUBINA RANAS GATE

BYGGET AKTIVISERER PLASSEN!

BYGG F1 MEIERIPLASSEN 1

F1 KOMMER TIL Å HA TYNGRE
RESTAURANTKONSEPTER I LIK-
HET MED E-BYGGET.


SKAPE GODE BOLIGER
SOM VIL BIDRA TIL DET
GODE NABOLAGET!

NEDKJØRING TIL PO-
TENSIELT FELLES VARE-
TORG I KJELLER.


ARKITEKT FOR F1 HAR
KONTROLL PÅ
INNGANGSPORTALEN
TIL MASKINERIET I
KJELLER

VIKTIG HJØRNE
FOR Å TREKKE MENNESKER
INN I KVARTALET

MEIEREIPLASSENS FOND
MOTIV. ET AV
DE ENESTE BYGGENE SOM TREFFER
BYGULVET!
EN GENERATOR FOR BYLIV!

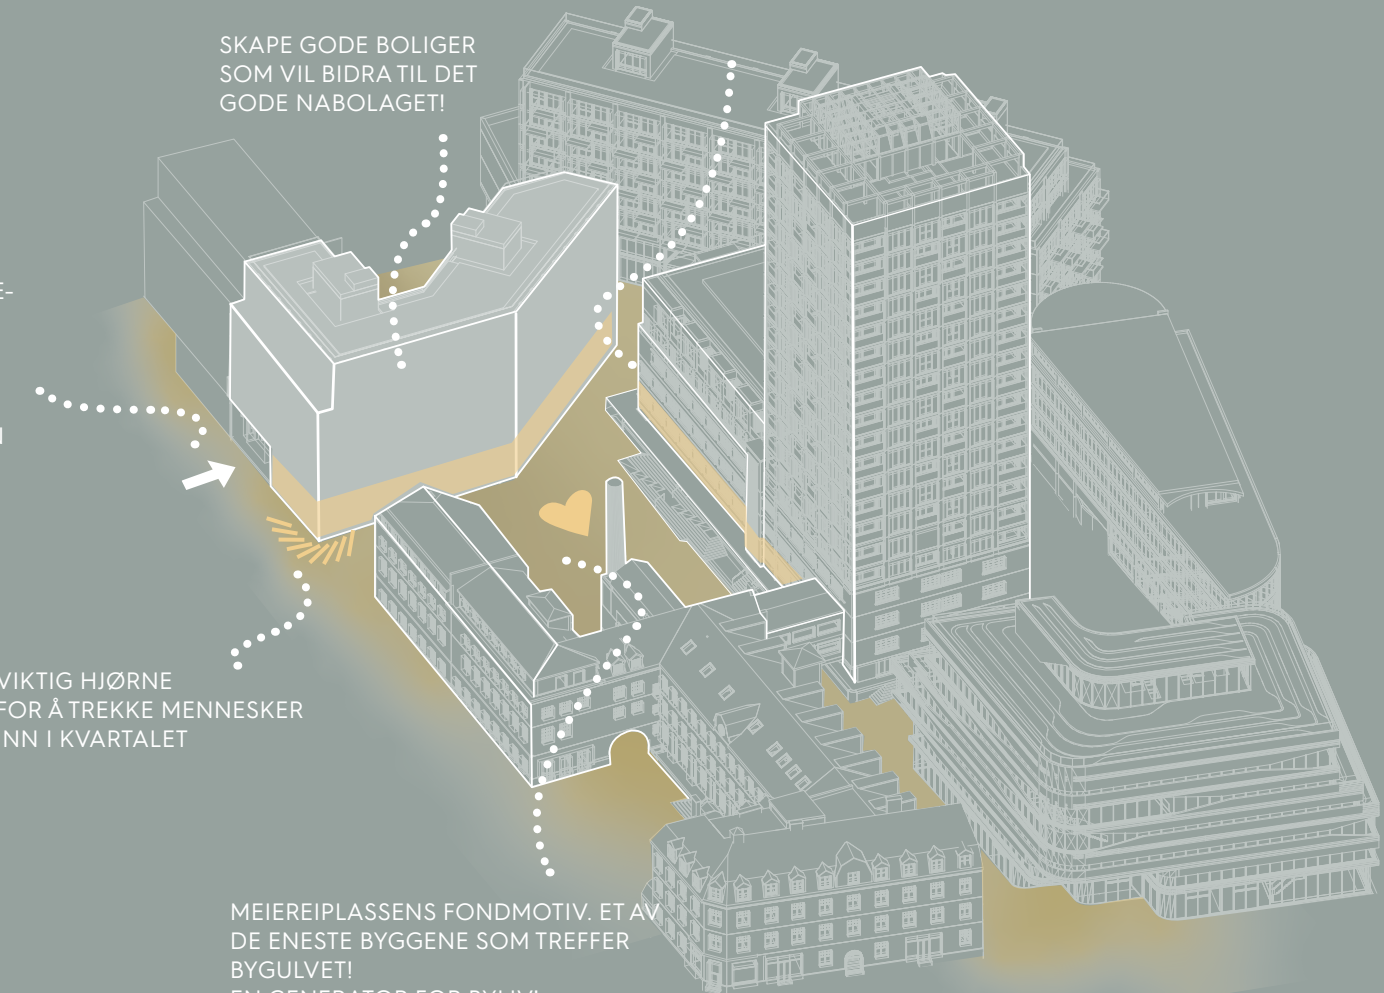



LANDBRUKSKVARTALET HISTORIEN TIL PRODUKSJONSKVARTALET

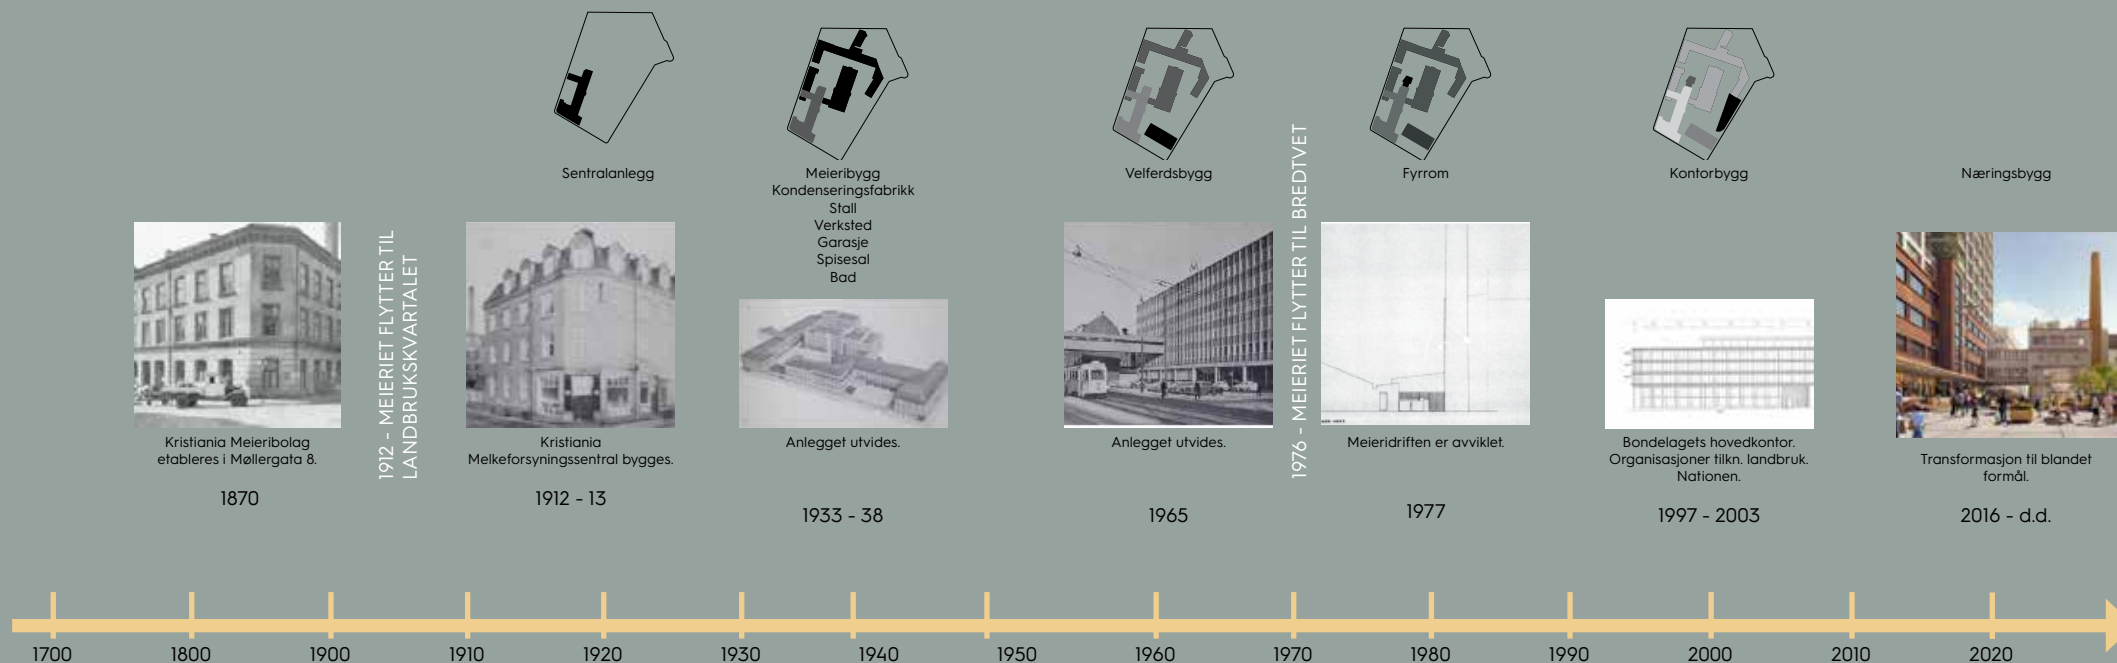

LANDBRUKSKVARTALET ET ÅPENT KVARTAL MED HISTORISK IDENTITET



LANDBRUKSKVARTALET
SKAL BINDE OMRÅDER SAMMEN
OG HAR EN UNIK HISTORISK
FORANKRING I MEIERIET
OG ANDRE PRODUSERENDE
AKTØRENE SOM HAR HOLDT
TIL HER.

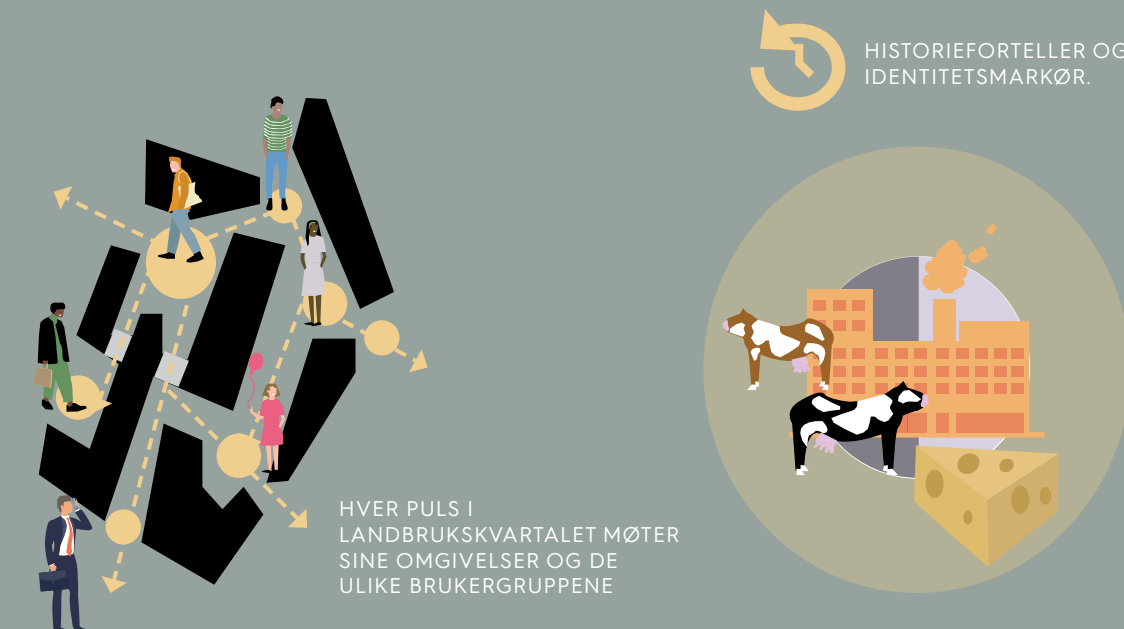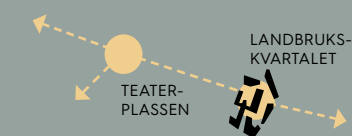

PROGRAMMER SOM SPILLER PÅ
DEN HISTORISKE IDENTITETEN



LANDBRUKSKVARTALET
STRATEGI

ARKITEKTUR

TRANSBORDER HAR LAGET ET OMFATTENDE DOKUMENT OM LANDBRUKSKVARTALET'S ARKITEKTUR I "HISTORIEN OM LANDBRUKSKVARTALET"

DENNE FORTELLER INNGÅENDE OM ARKITEKTENE SOM HAR BIDRATT MED HVER SINE BYGNINGER. SPESIELT 3 EPOKER UTPEKER SEG SOM VIKTIGE. OG TIL SAMMEN UTGJØR DETTE EN FOTELLING OM LANDBRUKSKVARTALET SOM ER VIKTIG FOR IDENTITETEN.



LANDBRUKSKVARTALET
KONSEPT OG UTTRYKK

HVILKE ELEMENTER ER DET SOM GJØR LANDBRUKSKVARTALET SÅ UNIKT? HVA VIL VI VIDDEREFØRE OG FORTOLKE INN I EN MODERNE KOTEKST?



STÅL - ORGANISK



TREKARMER -
FRANSK BALKONG



INNGANGER TREKKES NED
TIL PRODUKSJONSGULVET





RAMPER OG TAK
OVER FØRSTE ETASJE



RUTER -
VINDUSSPROSSER




RØFFE PRODUKSJONSGULV

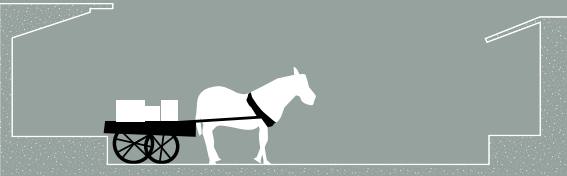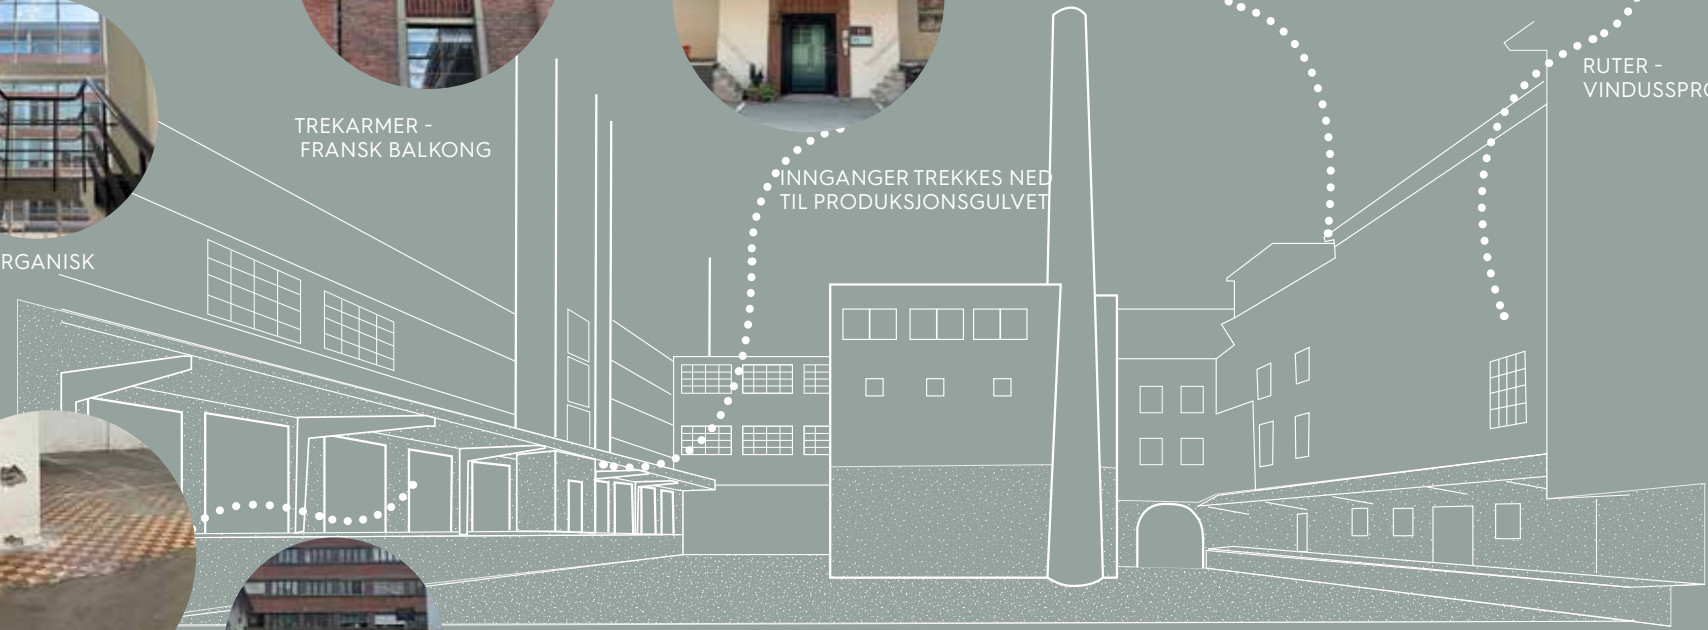


PRODUKSJONSGULVET!


BYGG F1 KONSEPT FOR UTFORMING

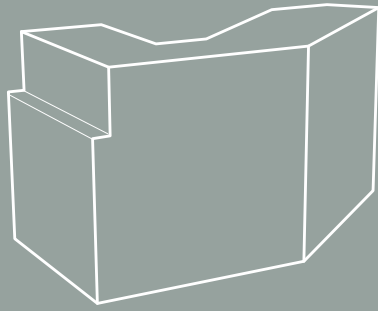


F1 SIN FORM -
UTGANGSPUNKT FRA
REGULERINGEN

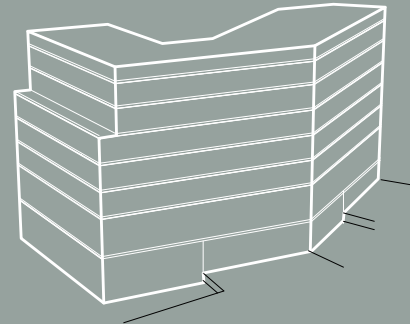


BYGNINGEN MØTER
BAKKEN I TRE ULIKE NIVÅER.

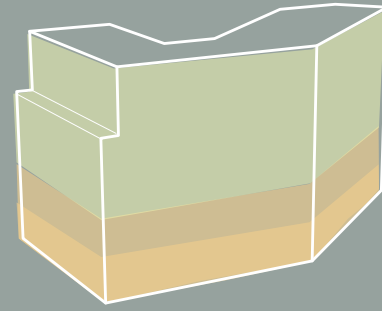


2 TIL 3-DELING I FUNKSJON.
UTADRETTET I DE TO FØRSTE ETASJENE
MED HENHOLDSVIS RESTAURANTER
OG NABOLAGSFUNKSJON + PRODUKS-
JONSRETTET NÆRING I ANDRE ETASJE.
BOLIG I DE ØVRE ETASJENE

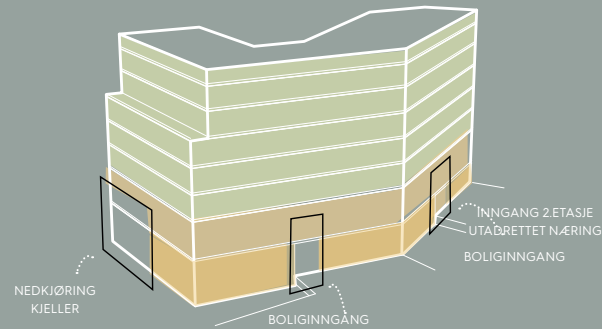

NÆRINGSLOKALER OG
BOLIGINNGANGER MØTES PÅ EN
GOD MÅTE. VIKTIG MED EN HYG-
GELIG INNGANG UT MOT
MEIERIPLASSEN

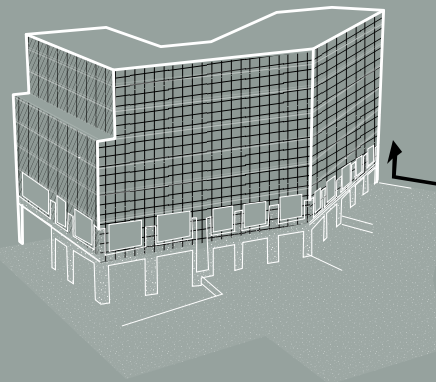

PRODUKSJONGULVET OG EN
RØFF BASE I LANDBRUKSKVAR-
TALETS ÅND STREKKER SEG OPP
OVER FØRSTE ETASJE OG MOT
ANDRE ETASJE

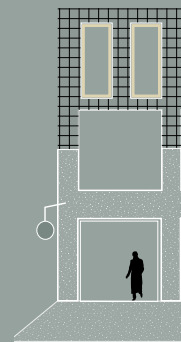

FASADE MED ULIKE
MATERIALER OG
HÅNDTERING AV DE ULIKE
FUNKSJONENE.


BYGG F1 UTTRYKK



PRODUKSJONGULVET SOM "DRAS"
OPP LANGS FASADEN. DET RØFFE
GULVET SKAL NÅ BRUKES AV ALLE




EN SLITESTREK FASADE SOM MATCH-
ER PRODUKSJONSIDENTITETEN TIL
LANDBRUKSKVARTALET OG GIR
OMRÅDE FARGE?

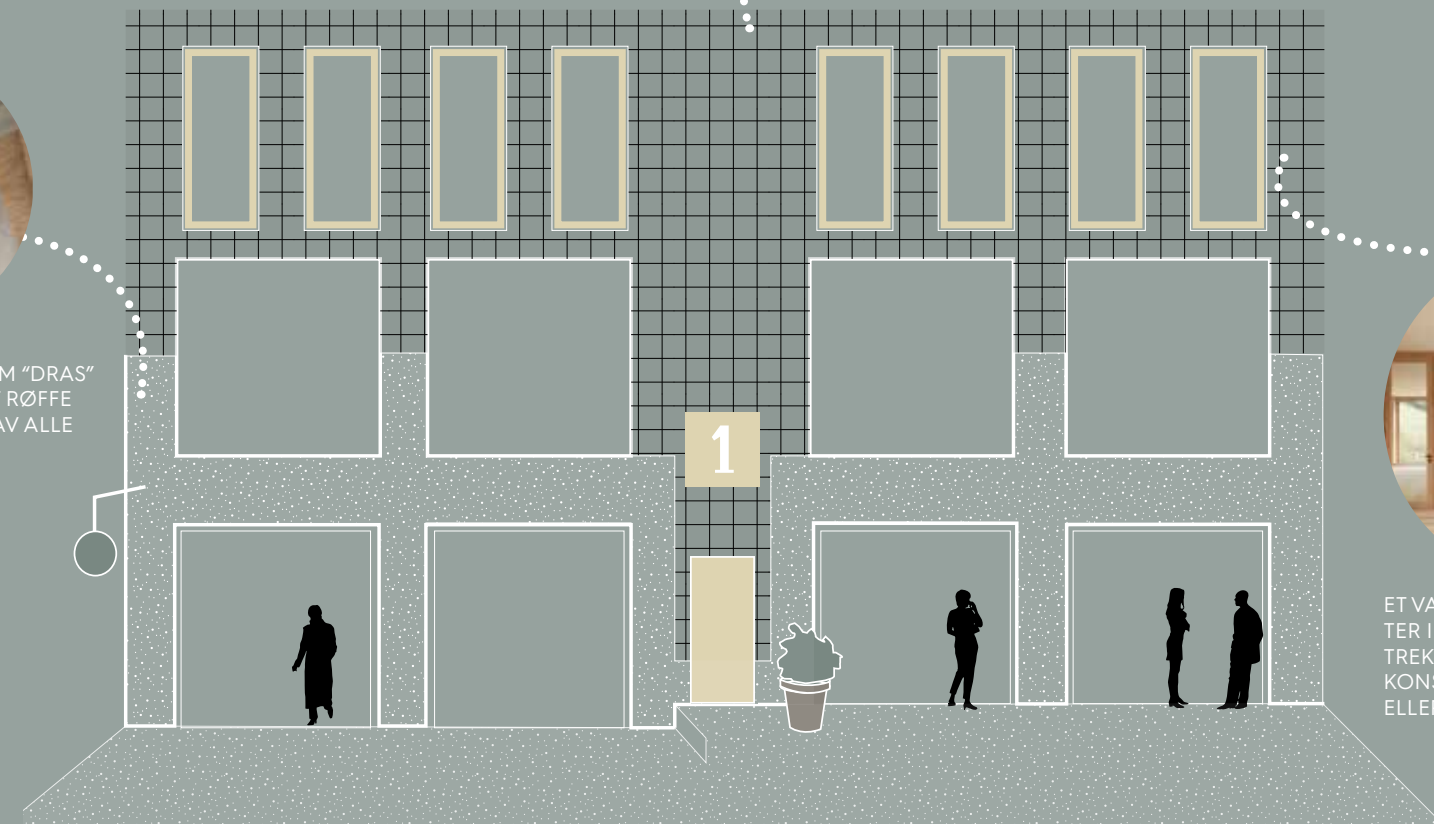

ET VARMT INDRE. MENNESKER FLYT-
TER INN I PRODUKSJONSKVARTALET.
TREKARMER OG TRE. KANSJIE SYNLIG
KONSTRUKSJON AV MASSVITRE OG
ELLER BJELKER OG SØYLER I TRE?

BYGG F1
PLAN 1

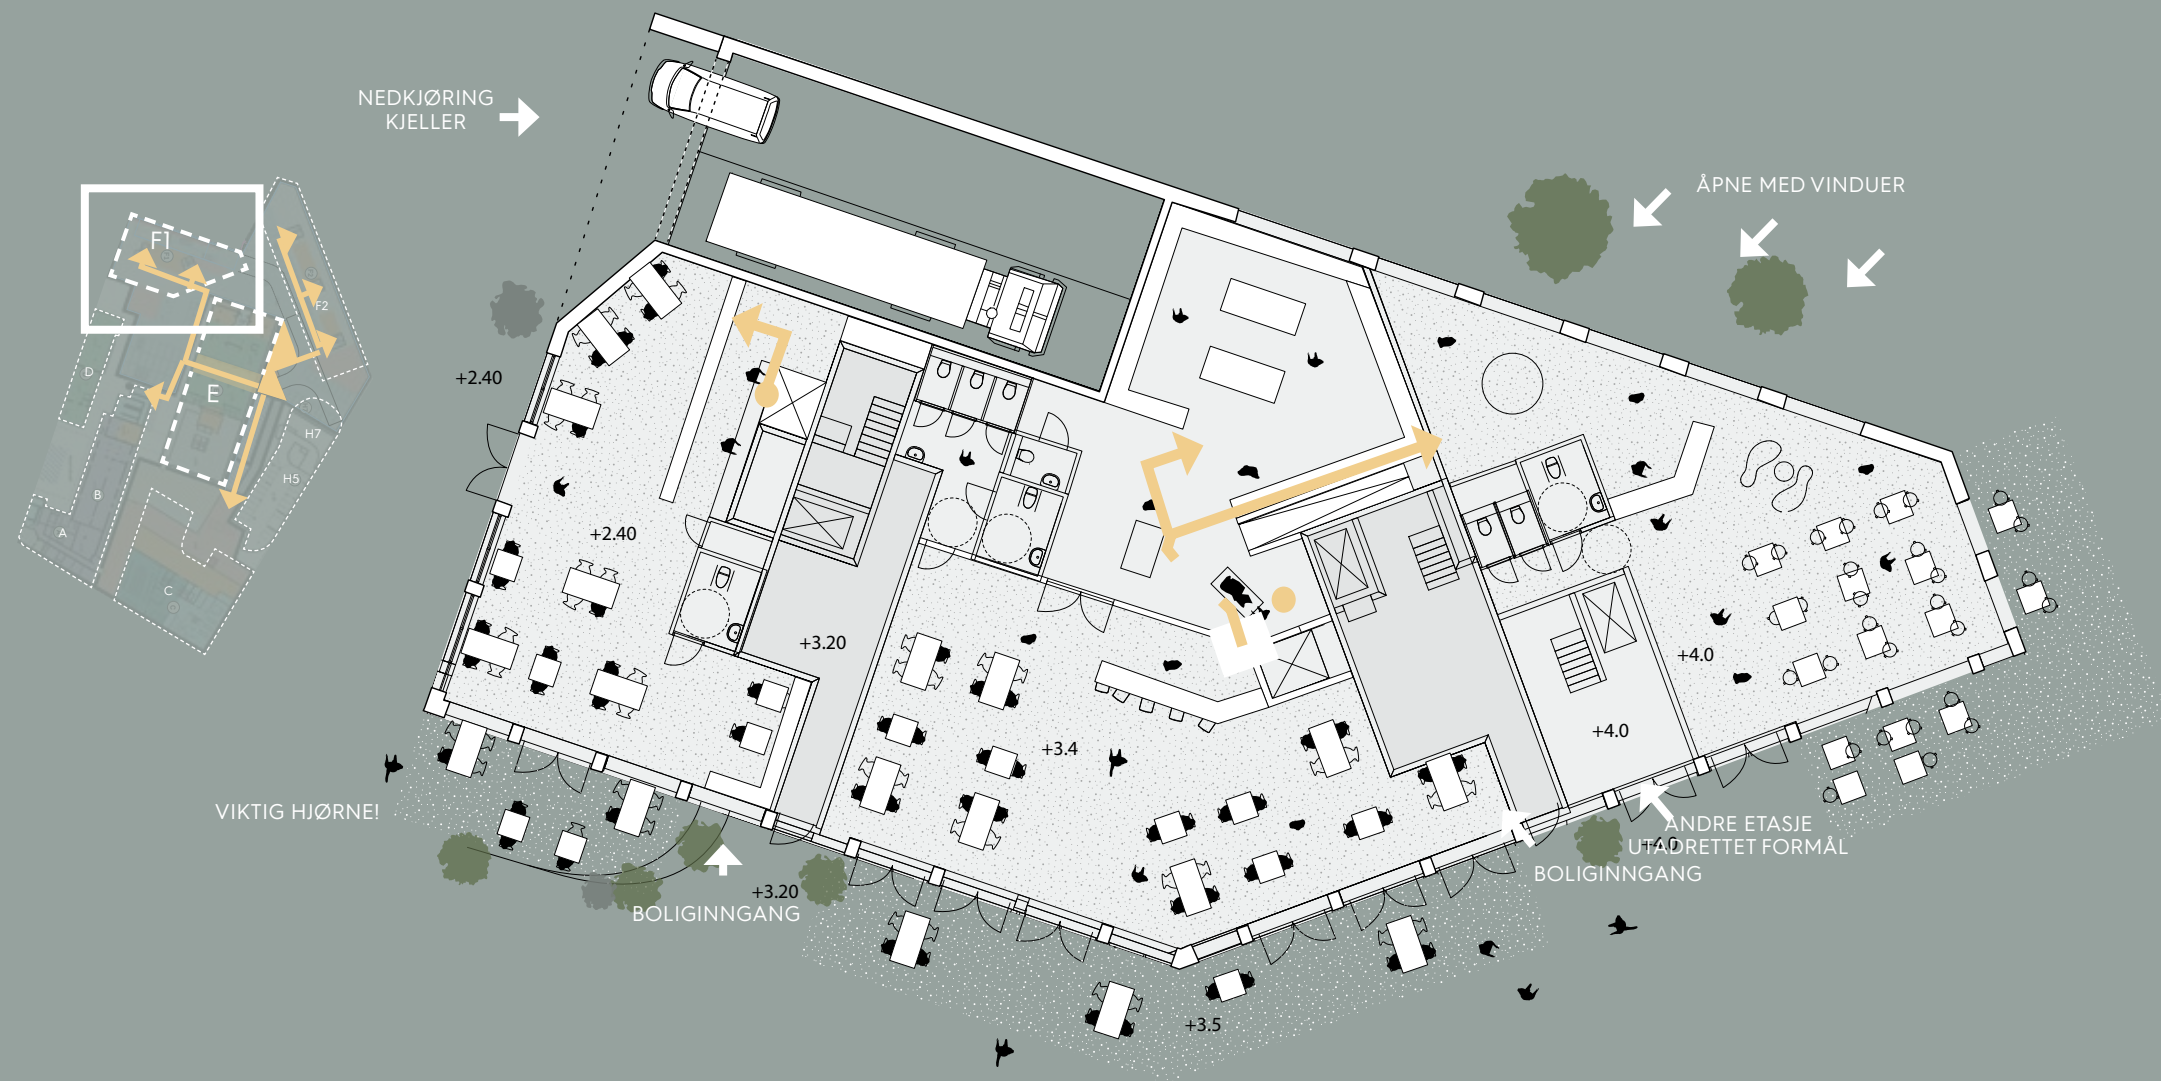

BYGG F1
IDENTITET & UTTRYKK

MATERIALBRUK -
FLIS SOM VÆRHUD



PORTAL TIL DISTRIBUTJONS-
"MASKINERIET" I KJELLER



BOLIGINNGANG
MØTER BYGULVET



DIFFERENSIERT BASE FRA ØVRIGE
ETASJER REFLEKTERER PROGRAM-
MET: RØFFERE MOT PRODUKS-
JONGULVET.




TRE INTRODUSERES SOM ET NYTT
MATERIALE I LANDBRUKSKVARTALET
OG REPRERENTERER BOLIGDELEN I
BYGNINGSMASSEN.



BESKYTTENDE "BREM"
OVER UTESERVERING

BYGG F1 PRINSIPPER FOR UTFORMING

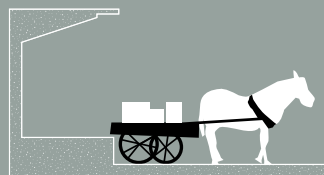

VIDEREFØRE STEDSIDENTITET
- GJENKJENNBARE ELEMENTER




MEIERIPLASSENS FOND MOTIV
- LANDBRUKSKVARTALET'S HOVEDPlass




HJØRNEMOTIV
- TREKKPLASTER



LOGISTIKK OG VARELEVERING
- INNGANGSPORTALEN TIL
MASKINERIEET I KJELLER

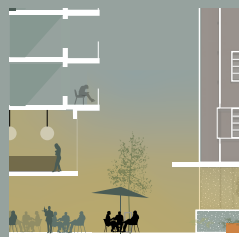

BEVERTNING MED UTESERVERING
- BYGULVET!

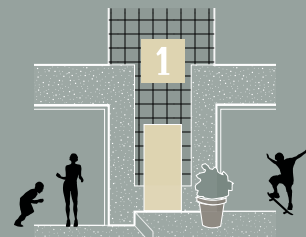

NABOLAG MØTER BYGULV
- GODT STED Å BO

