


TAUBANETOMTA

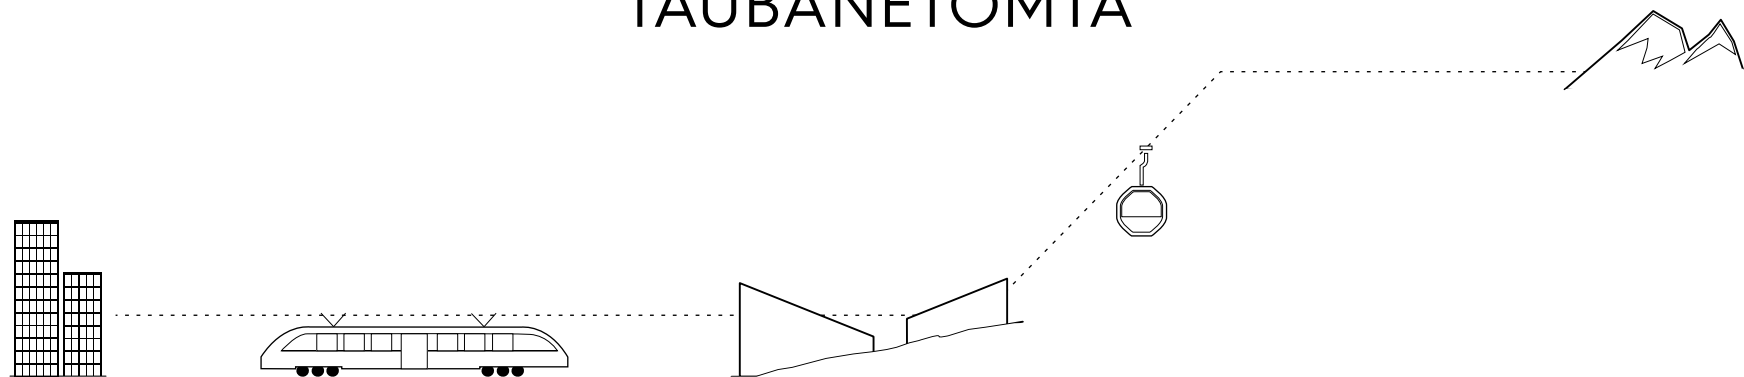


TAUBANETOMTA GEILO

NYTT BASEOMRÅDE PÅ
TAUBANETOMTA MED:

- Gondolbanens bunnstasjon
- Ski-shop
- Skiutleie
- Skikortutsalg
- Kafé
- Restaurant
- Bar
- Parkering
- High-end fritidsleiligheter:
- 75 Stk på 80 m²


Kartunderlaget viser eksisterende
overnattingsstilbud på Geilo.
Utbyggingen på Taubanetomta
tilbyr high-end fritidsleiligheter
inspirert av moderne arkitektur i
alpene, med en sømløs overgang
mellom byen og høyfjellet.

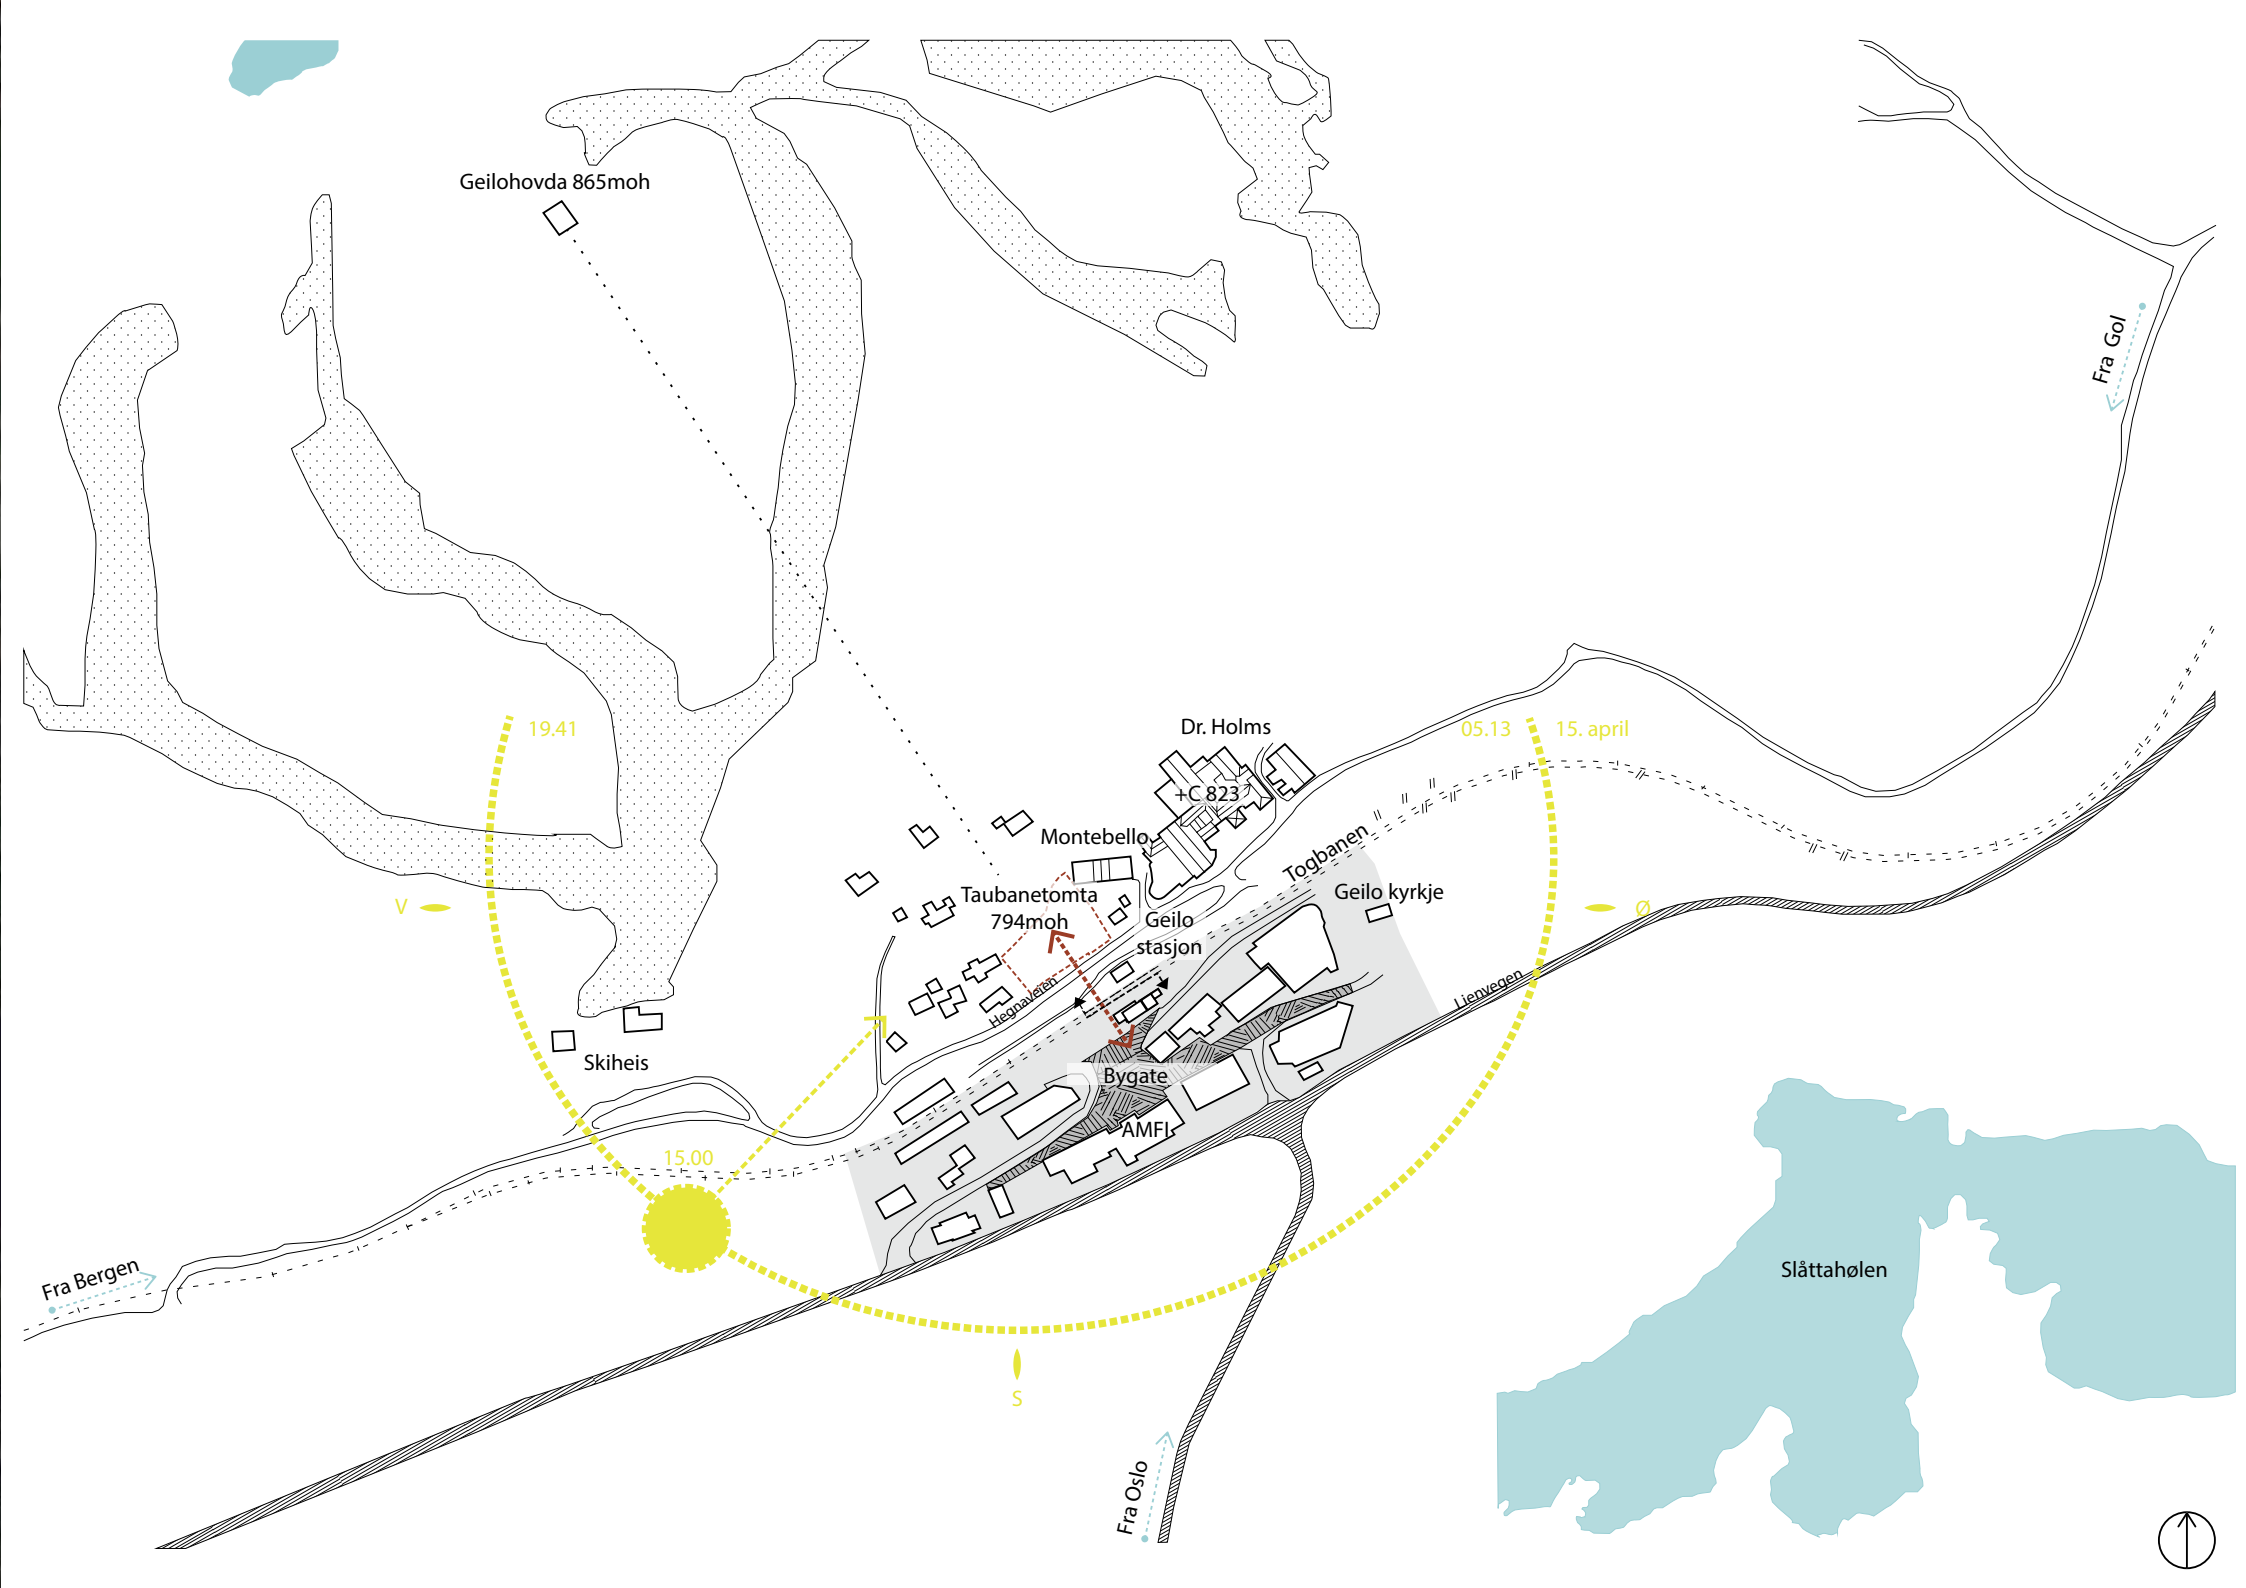

ALTERNATIV 1
SKJERMET UTEPLASS

SITUASJONSSNITT OG
SOLSTUDIER

- PRO/KONTRA:
- + Nok antall leiligheter
 - + Skjernet uteplass
 - + Enkel bygningsstruktur
 - Dårlig kontakt med stasjonen/byen
 - Skjuler bunnstasjonen
 - Privat karakter/monumentalt

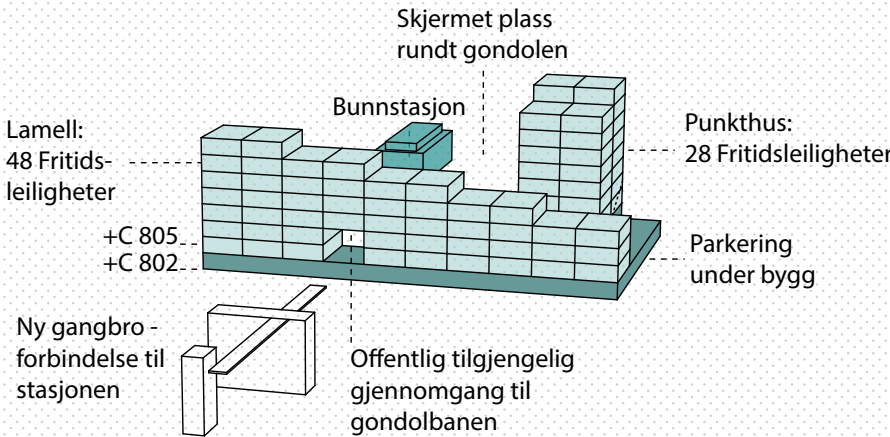

15. FEBRUAR KL. 09.00

15. FEBRUAR KL. 12.00

15. FEBRUAR KL. 15.00


15. FEBRUAR KL. 18.00

15. APRIL KL. 09.00

15. APRIL KL. 12.00

15. APRIL KL. 15.00

15. APRIL KL. 18.00


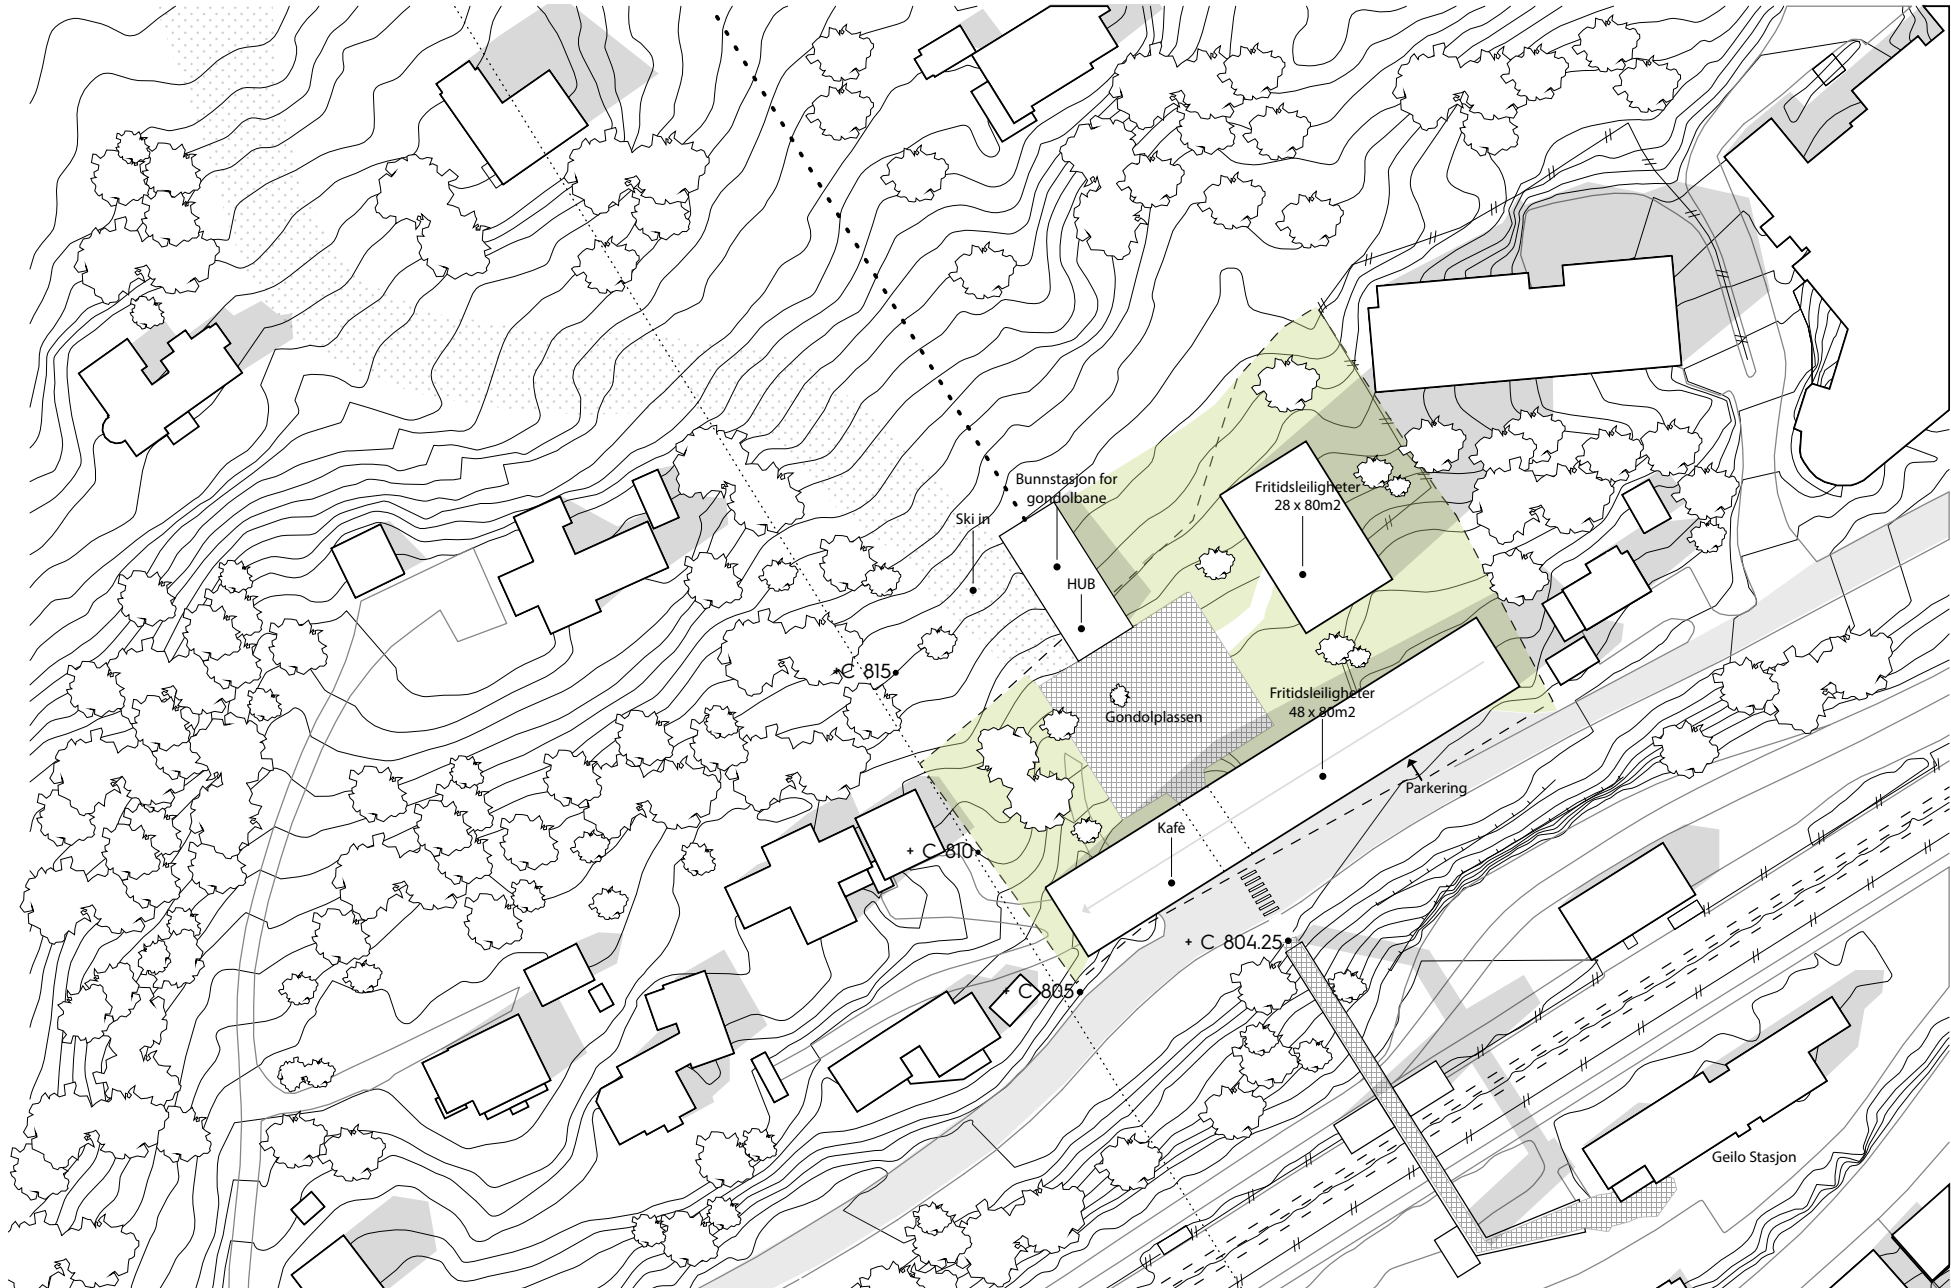


MÅLESTOKK 1:1500

ALTERNATIV 2
SENTRAL Plass

SITUASJONSSNITT OG
SOLSTUDIER

- PRO/KONTRA:
- + Tilpasset terrenget
 - + Definert plass
 - + Enkel bygningsstruktur
 - Ikke nok leiligheter
 - Ikke ideelle dagslysforhold

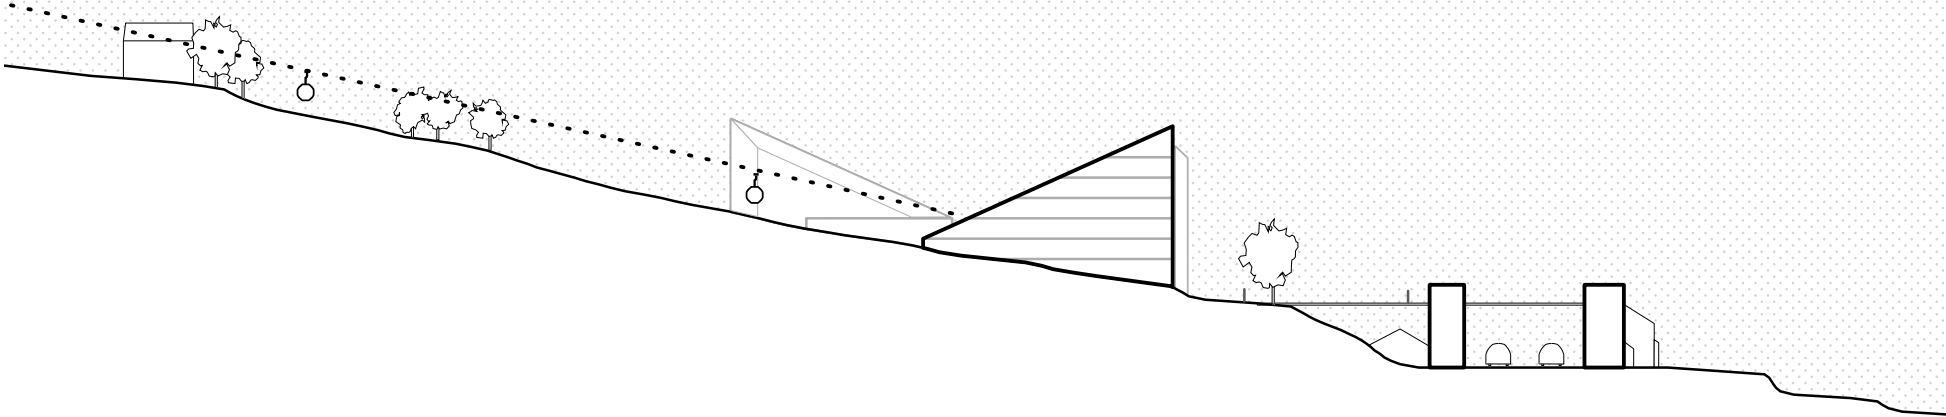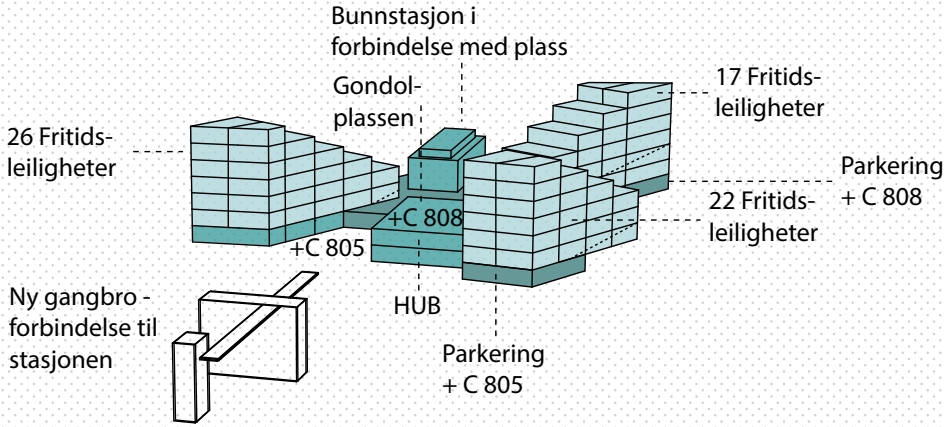

15. FEBRUAR KL. 09.00 15. FEBRUAR KL. 12.00 15. FEBRUAR KL. 15.00 15. FEBRUAR KL. 18.00 15. APRIL KL. 09.00 15. APRIL KL. 12.00 15. APRIL KL. 15.00 15. APRIL KL. 18.00




MÅLESTOKK 1:1500



ALTERNATIV 3
TRE FJELL

SITUASJONSSNITT OG
SOLSTUDIER

- PRO/KONTRA:
- + Nok antall leiligheter
 - + God kontakt med stasjonen/
byen
 - + Enkel bygningsstruktur, spennende snitt
 - + Ikonisk
 - Siktlinjer i forhold til Montebello
 - Presser høydene

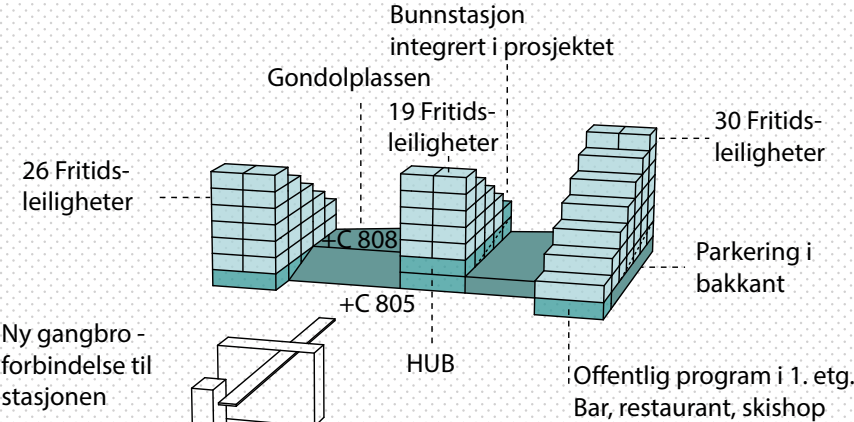


Ny gangbro - forbindelse til stasjonen

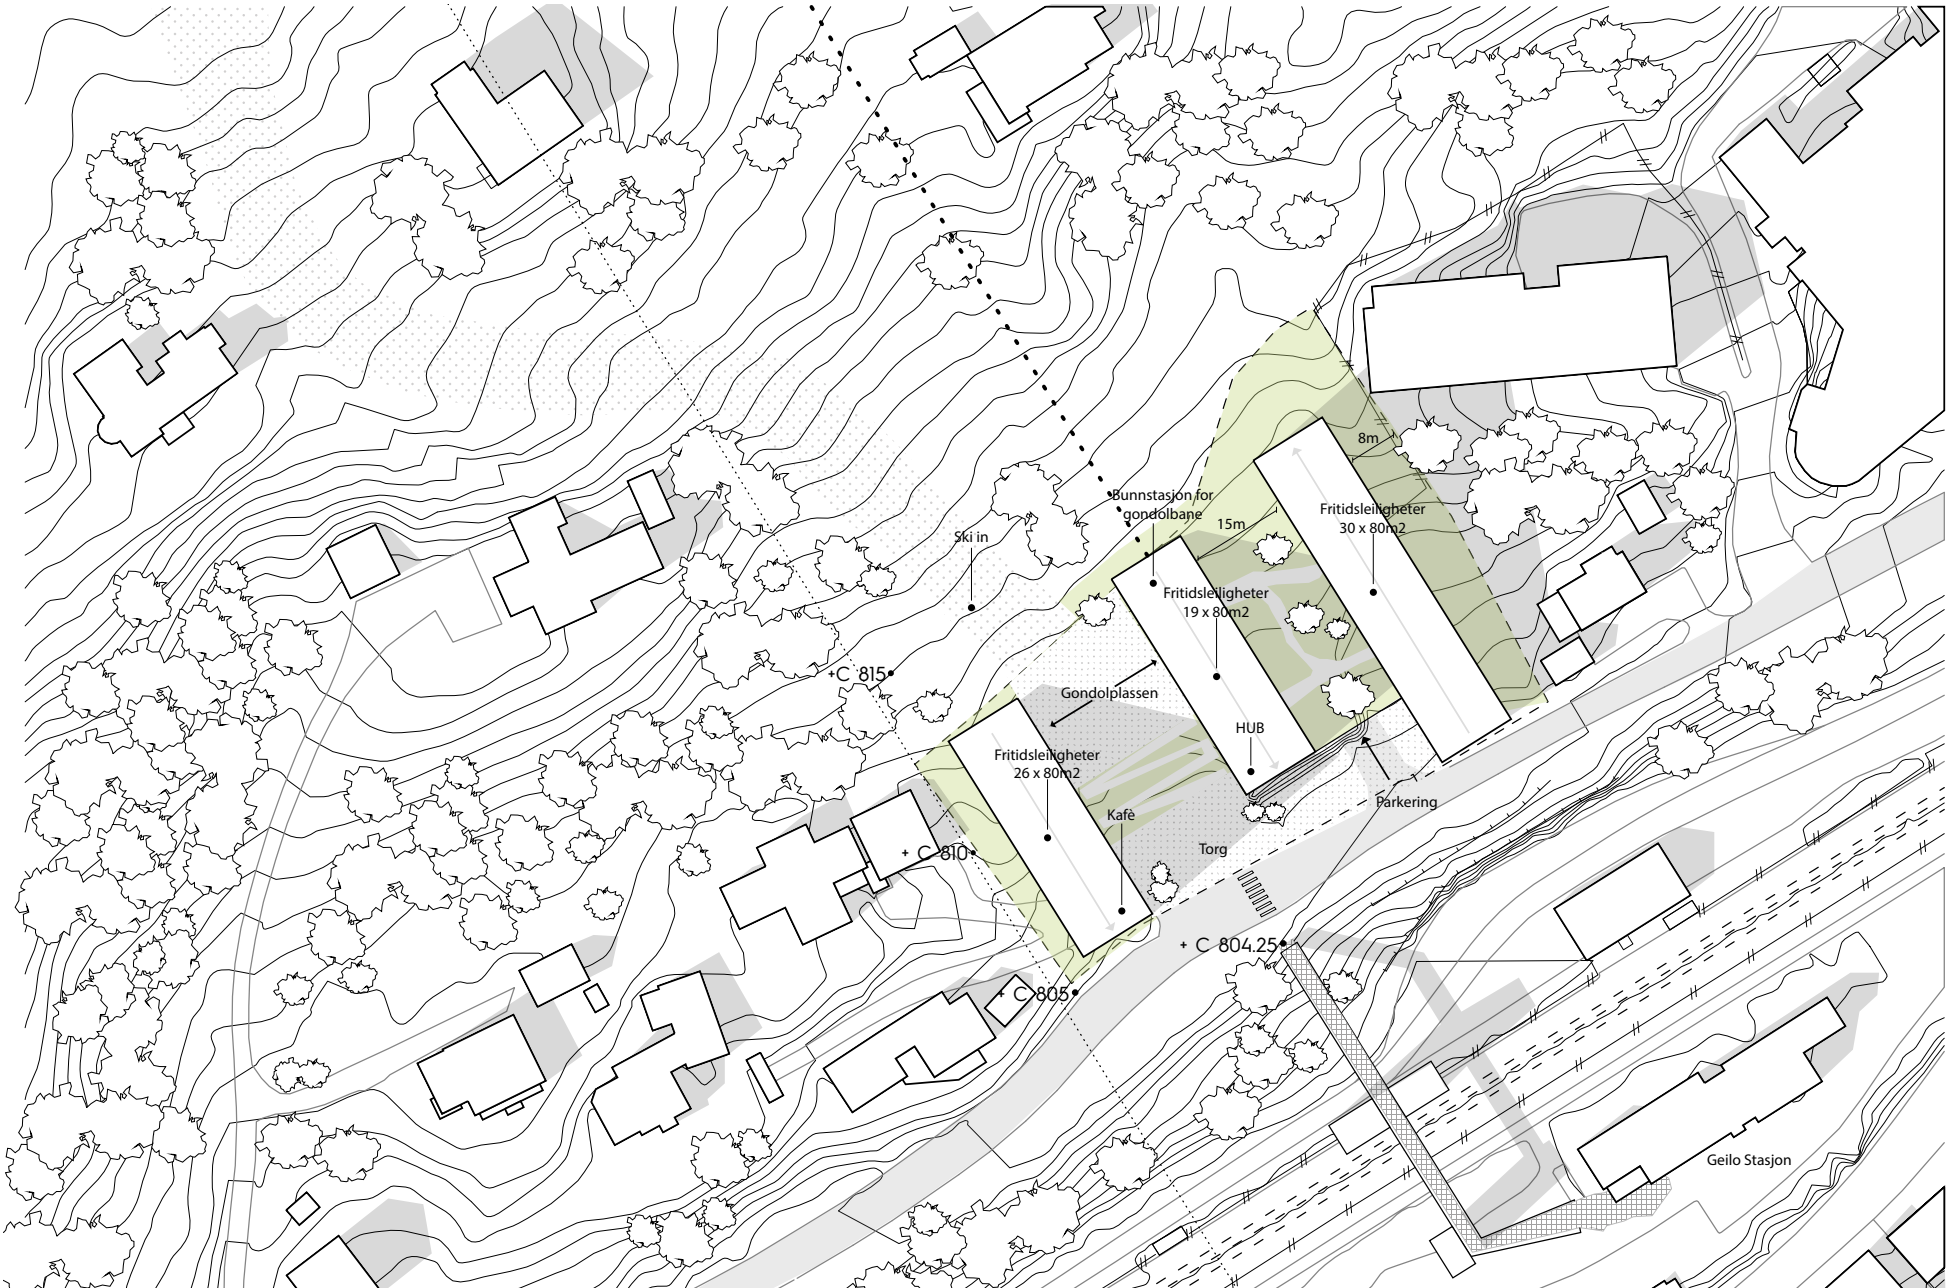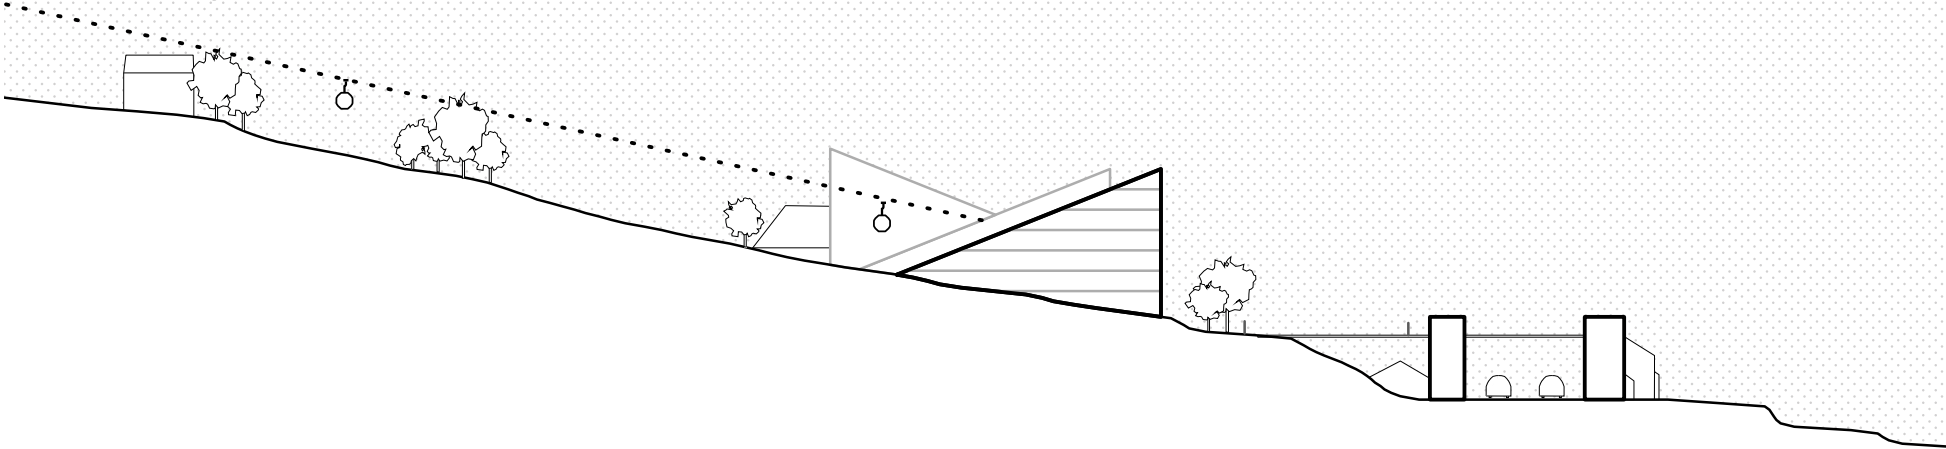

MÅLESTOKK 1:1500


TRE FJELL
PLAN 01

C + 804.25

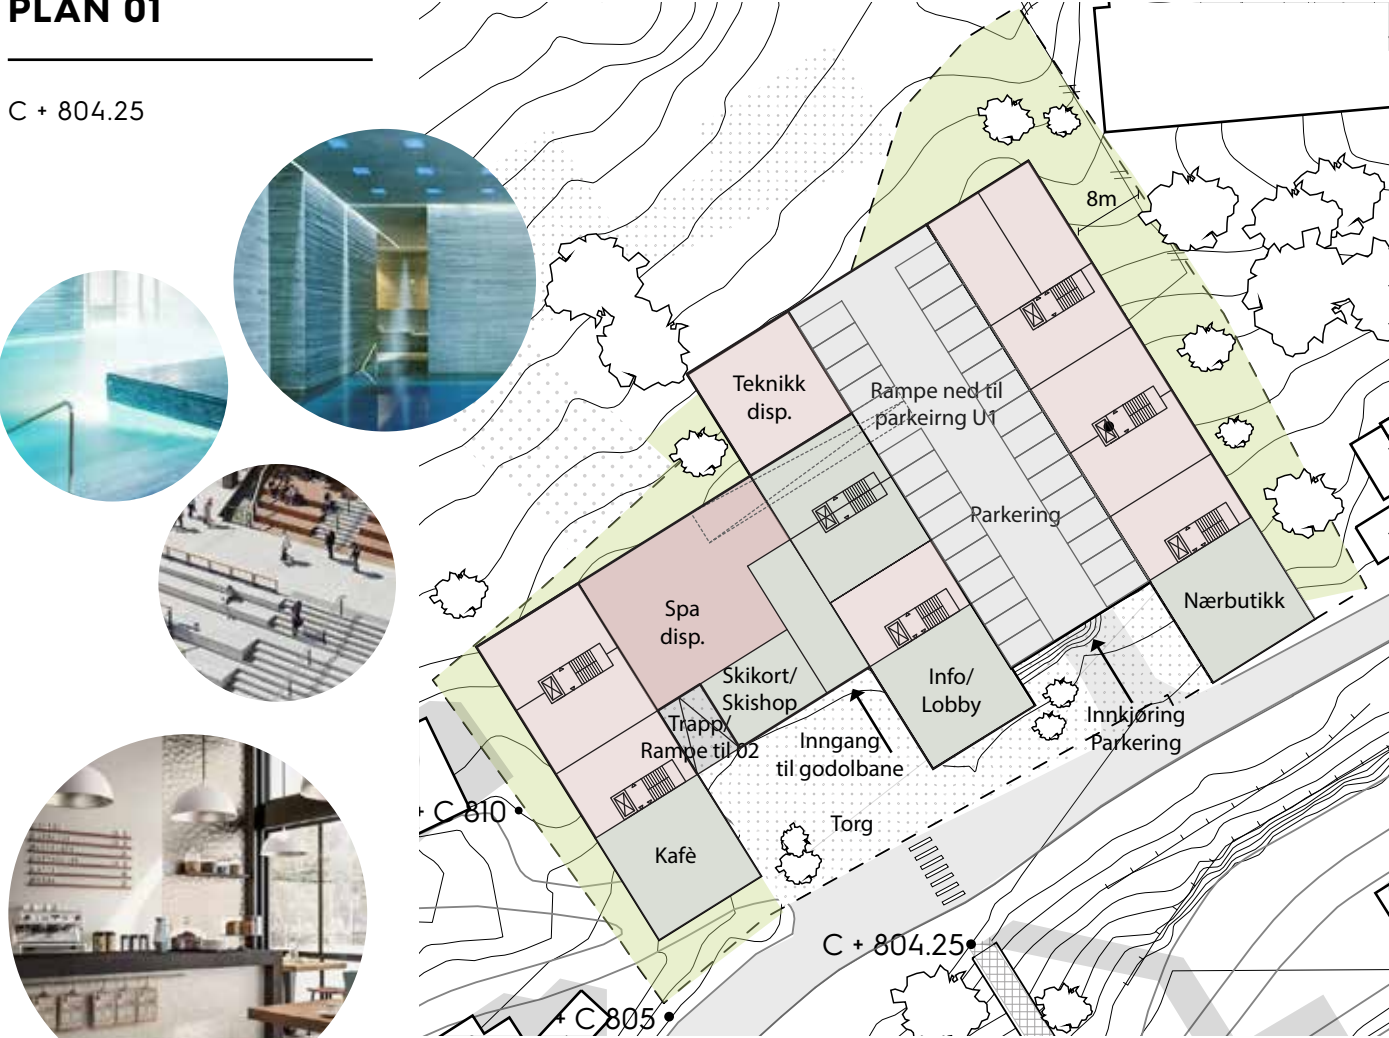


TRE FJELL
PLAN 02

C + 807.25

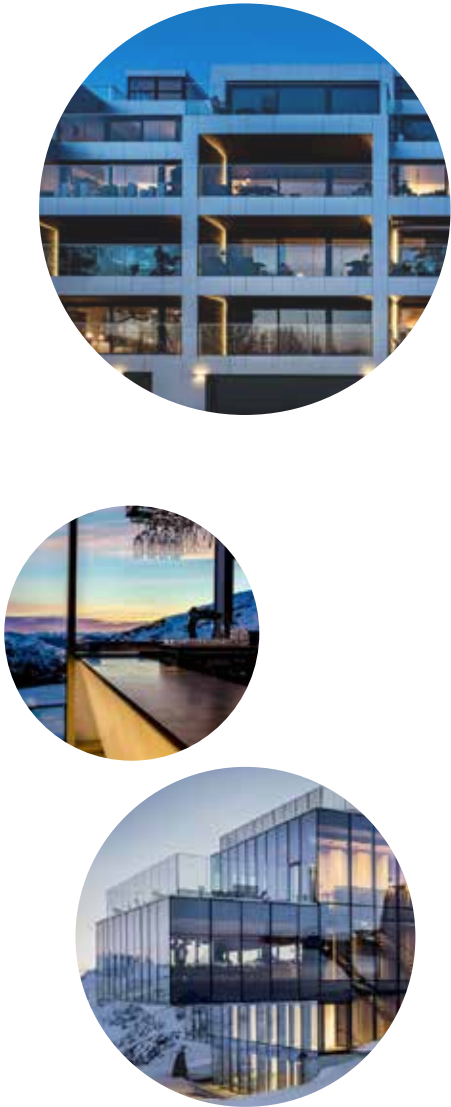

TRE FJELL
PLAN 03

C + 810.25

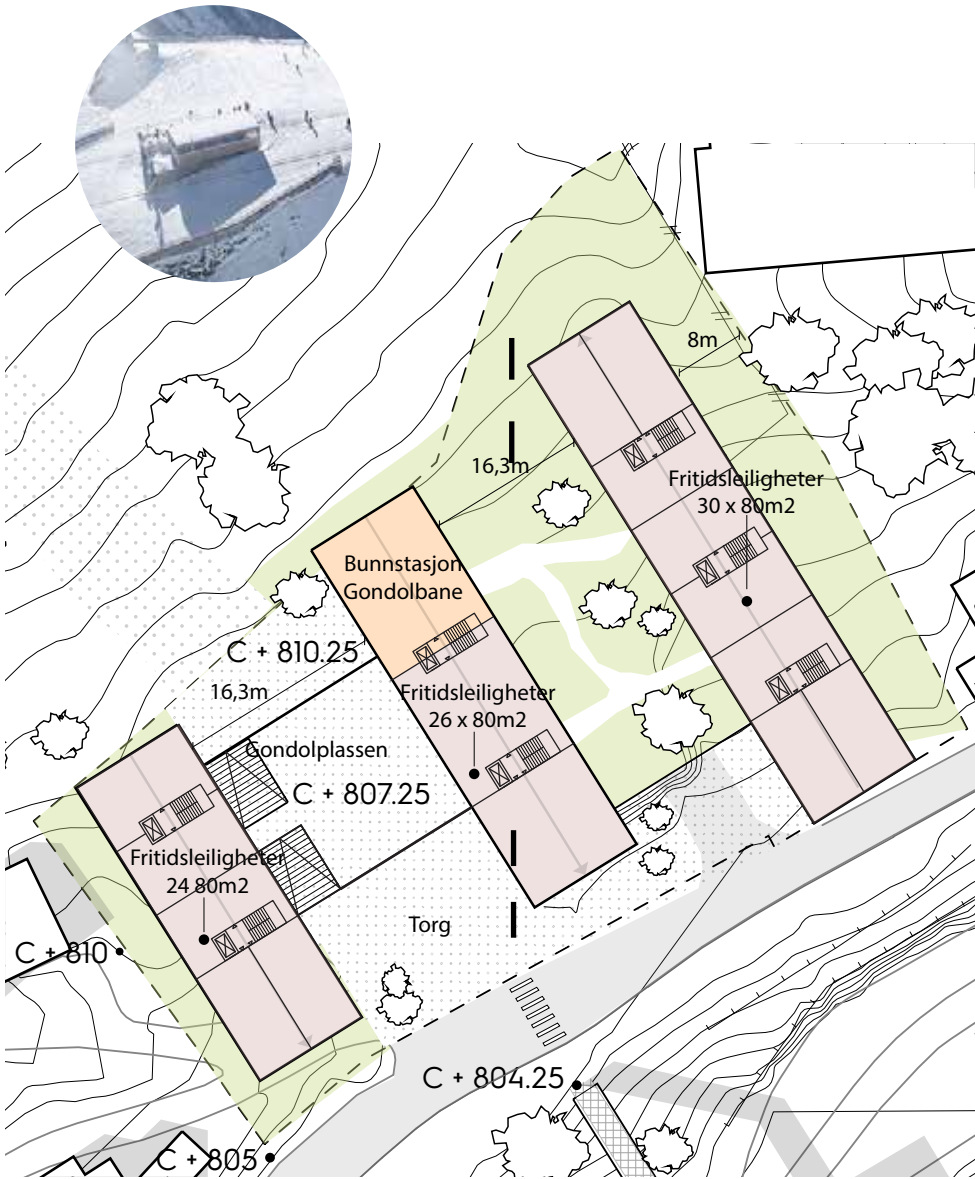

PRINSIPPSNITT

